



Qbik s.c. Pracownia Architektoniczna

48-300 Nysa, ul. Partyzantów 5a

tel.: (+48) 694 453 808, e-mail: m.kaczmarzyk@qbik.nysa.pl



PODPIS ZAUFANY

MICHAŁ
KACZMARZYK

18.05.2026 11:04:35 GMT+0200
Dokument podpisany elektronicznie
podpisem zaufanym

Umowa	ZP.272.22.2025.JSz	
TYTUŁ OPRACOWANIA:	„Dokumentacja projektowa modernizacji niezamieszkałych lokali mieszkalnych oraz zmiany sposobu użytkowania lokali użytkowych na lokale mieszkalne, na terenie Gminy Głucholazy, Część 3: „Opracowanie wielobranżowych dokumentacji projektowych modernizacji niezamieszkałych lokali mieszkalnych na terenie Gminy Głucholazy, wymienionych w załączniku 1C” Nowy Świątów 37a/3	
OBIEKT	Lokal mieszkalny	
Adres obiektu budowlanego:	Województwo: opolskie , powiat: nyski , gmina: Głucholazy Nowy Świątów 37a/3, 48-340 Głucholazy	
Jednostka ewidencyjna, obręb i numery działek ewidencyjnych, na których obiekt jest zlokalizowany:	Identyfikator działki: 160701_5.0010.273/10 Obręb: 0010 NOWY ŚWIĘTÓW Numer działki ewidencyjnej, na której obiekt jest zlokalizowany: 273/10	
	PROJEKT ARCHITEKTONICZNO-BUDOWLANY Egzemplarz: /4	
Kat. obiektu bud.	XIII	
Nazwa i adres inwestora:	Gmina Głucholazy Ul. Rynek 15 48-340 Głucholazy	
Nazwa i adres jednostki projektowania:	QBIK s.c. Pracownia Architektoniczna Ul. Partyzantów 5A/3 48-300 Nysa	
Branża architektoniczna Projektant:	mgr inż. arch. Michał Kaczmarzyk	

Spis treści

CZĘŚĆ I – PROJEKT ARCHITEKTONICZNO – BUDOWLANY

1. Część opisowa.....	3
1. Dane ogólne.	3
2. Rodzaj i kategoria obiektu budowlanego.	3
3. Sposób użytkowania oraz program użytkowy obiektu budowlanego.	3
4. Układ przestrzenny oraz forma architektoniczna obiektu budowlanego.	3
5. Charakterystyczne parametry obiektu	3
6. Opinia geotechniczna oraz informacje o sposobie posadowienia obiektu budowlanego.	3
7. Liczba lokali mieszkalnych i użytkowych.	3
8. Liczba lokali mieszkalnych dostępnych dla osób niepełnosprawnych.	4
9. Opis zapewnienia niezbędnych warunków do korzystania z obiektu przez osoby niepełnosprawne	4
10. Parametry techniczne obiektu budowlanego charakteryzujące wpływ obiektu budowlanego na środowisko i jego wykorzystanie oraz wpływ na zdrowie ludzi i obiekty sąsiednie	4
11. Analiza technicznych, środowiskowych i ekonomicznych możliwości realizacji wysoce wydajnych systemów alternatywnych zaopatrzenia w energię i ciepło.	4
12. Analiza techniczna i ekonomiczna możliwości wykorzystania urządzeń, które automatycznie regulują temperaturę oddzielnie w poszczególnych pomieszczeniach lub w wyznaczonej strefie ogrzewanej	4
13. Informacje o zasadniczych elementach wyposażenia budowlano-instalacyjnego, zapewniających użytkowanie obiektu budowlanego zgodnie z przeznaczeniem.	4
14. Dane dotyczące warunków ochrony przeciwpożarowej obiektu.	4
15. Opis zamierzenia budowlanego.	4
2. Część rysunkowa.....	7

Nr rysunku	Tytuł rysunku	Skala rysunku
101	INWENTARYZACJA_RZUT I PRZEKRÓJ	1:50
102	INWENTARYZACJA_DOKUMENTACJA FOTOGRAFICZNA	B.S.
103	INWENTARYZACJA_DOKUMENTACJA FOTOGRAFICZNA	B.S.
104	INWENTARYZACJA_DOKUMENTACJA FOTOGRAFICZNA	B.S.
105	RZUT PODSTAWOWY I PRZEKRÓJ	1:50
106	ARANŻACJA	1:50
107	STOLARKA OKIENNA	B.S.
201	PLAN INSTALACJI ELEKTRYCZNYCH	1:50
202	SCHEMAT INSTALACJI ELEKTRYCZNYCH	B.S.
301	SCHEMAT INSTALACJI SANITARNYCH	1:50

1. Część opisowa.

OPIS TECHNICZNY

Do projektu architektoniczno-budowlanego

1. Dane ogólne.

Inwestor:

Gmina Głucholazy

Ul. Rynek 15

48-340 Głucholazy

Adres Inwestycji: Nowy Świątów 37a/3

Identyfikator działki: **160701_5.0010.273/10**

Obręb: **0010 NOWY ŚWIĘTÓW**

Numerы działek ewidencyjnych, na których obiekt jest zlokalizowany: **273/10**

2. Rodzaj i kategoria obiektu budowlanego.

Obiekt w Nowym Świątowie 37a, 48-340 Głucholazy, dz. nr ewid. 273/10, obręb ewid. 0010 NOWY ŚWIĘTÓW. Budynek mieszkalny wielorodzinny. Kategoria obiektu budowlanego XIII - Pozostałe budynki mieszkalne.

3. Sposób użytkowania oraz program użytkowy obiektu budowlanego.

Budynek mieszkalny wielorodzinny, budynek istniejący. Projektowane zamierzenie budowlane nie będzie miało wpływu na sposób użytkowania oraz zmianę parametrów powierzchniowych wewnętrznych w obiekcie.

4. Układ przestrzenny oraz forma architektoniczna obiektu budowlanego.

Budynek mieszkalny wielorodzinny budynek mieszkalny 3– kondygnacyjny. Budynek wybudowany w technologii tradycyjnej. Lokal mieszkalny objęty niniejszym opracowaniem znajduje się na pierwszym piętrze. Budynek objęty jest ochroną Gminnej Ewidencji Zabytków oraz Rejestrze Zabytków. Projektowana modernizacja nie spowoduje zmiany wysokości budynku, ściany zewnętrzne pozostaną w tym samym obrysie.

5. Charakterystyczne parametry obiektu

- a) Kubatura- bez zmian
- b) Zestawienie powierzchni wewnętrznych – bez zmian
- c) Wysokość – bez zmian
Długość – bez zmian
Szerokość – bez zmian
- d) Liczba kondygnacji – 3 nadziemne.
- e) Powierzchnia użytkowa lokalu mieszkalnego objętego opracowaniem – 41,25 m²,
- f) Maksymalna wysokość pomieszczeń lokalu objętego opracowaniem: 3,48 m.

6. Opinia geotechniczna oraz informacje o sposobie posadowienia obiektu budowlanego.

Bez zmian. Budynek istniejący.

7. Liczba lokali mieszkalnych i użytkowych.

Bez zmian. Po wykonaniu zamierzenia budowlanego liczba lokali i ich powierzchnia nie zmieni się.

8. Liczba lokali mieszkalnych dostępnych dla osób niepełnosprawnych.

Bez zmian. Po wykonaniu zamierzenia budowlanego liczba lokali dostępnych dla osób niepełnosprawnych nie zmieni się.

9. Opis zapewnienia niezbędnych warunków do korzystania z obiektu przez osoby niepełnosprawne

Bez zmian. Zamierzenie budowlane bez wpływu na warunki do korzystania z obiektu przez osoby niepełnosprawne.

10. Parametry techniczne obiektu budowlanego charakteryzujące wpływ obiektu budowlanego na środowisko i jego wykorzystanie oraz wpływ na zdrowie ludzi i obiekty sąsiednie

Bez zmian. Zamierzenie budowlane bez wpływu obiektu na środowisko i jego wykorzystanie oraz na zdrowie ludzi i obiekty sąsiednie.

11. Analiza technicznych, środowiskowych i ekonomicznych możliwości realizacji wysoce wydajnych systemów alternatywnych zaopatrzenia w energię i ciepło.

Bez zmian. Inwestor nie planuje zmiany źródła zaopatrzenia budynku w energię i ciepło przy realizacji niniejszego zamierzenia budowlanego.

12. Analiza techniczna i ekonomiczna możliwości wykorzystania urządzeń, które automatycznie regulują temperaturę oddzielnie w poszczególnych pomieszczeniach lub w wyznaczonej strefie ogrzewanej

W ramach planowanego zamierzenia budowlanego przewiduje się wykonanie instalacji ogrzewania elektrycznego (grzejniki elektryczne).

Zakres prac obejmuje wyłącznie przedmiotowy lokal i nie ingeruje w istniejące instalacje grzewcze w pozostałych lokalach.

13. Informacje o zasadniczych elementach wyposażenia budowlano-instalacyjnego, zapewniających użytkowanie obiektu budowlanego zgodnie z przeznaczeniem.

Budynek jest wyposażony w instalację: elektryczną, wodną, kanalizacyjną.

14. Dane dotyczące warunków ochrony przeciwpożarowej obiektu.

Bez zmian – zgodnie ze stanem istniejącym. Zakres opracowania nie obejmuje pozostałych lokali w obiekcie – nie przewiduje się ingerencji w ich instalacje i warunki ochrony przeciwpożarowej.

Projektowana inwestycja obejmuje wykonanie ogrzewania elektrycznego w pojedynczym lokalu mieszkalnym.

Instalacja elektryczna zasilająca urządzenia grzewcze zostanie wykonana zgodnie z obowiązującymi przepisami i normami, z zastosowaniem odpowiednich zabezpieczeń nadprądowych i różnicowoprądowych.

15. Opis zamierzenia budowlanego.

Zakłada się wykonanie modernizacji lokalu poprzez:

- a) Naprawę okładzin ściennych i sufitowych.
- b) Wykonanie tynków i okładzin ściennych.
- c) Roboty rozbiórkowe.
- d) Wykonanie ścianek w systemie suchej zabudowy.
- e) Wymianę instalacji elektrycznej.
- f) Wymianę źródła ogrzewania – demontaż pieców na paliwo stałe oraz montaż ogrzewania elektrycznego.


PROJEKT ARCHITEKTONICZNO-BUDOWLANY

Modernizacja niezamieszkałych lokali mieszkalnych na terenie Gminy Głucholazy

- g) Wymianę instalacji wodno-kanalizacyjnej wraz z osprzętem sanitarnym.
- h) Wymianę stolarki drzwiowej.
- i) Odtworzenie stolarki okiennej (drewnianej) otwieranej do wewnątrz, w kolorze ciemnobrązowym – zgodnie z dokumentacją projektową pn. „Projekt budowlany remontu elewacji wraz z kolorystyką” autorstwa mgr inż. arch. Elżbiety Kubik-Michalskiej i pozwolenia nr 15/N/2016 wydanego przez Opolskiego Wojewódzkiego Konserwatora Zabytków.
- j) Prace naprawcze warstw podłogowych.

Opracował:

mgr inż. arch. Michał Kaczmarzyk

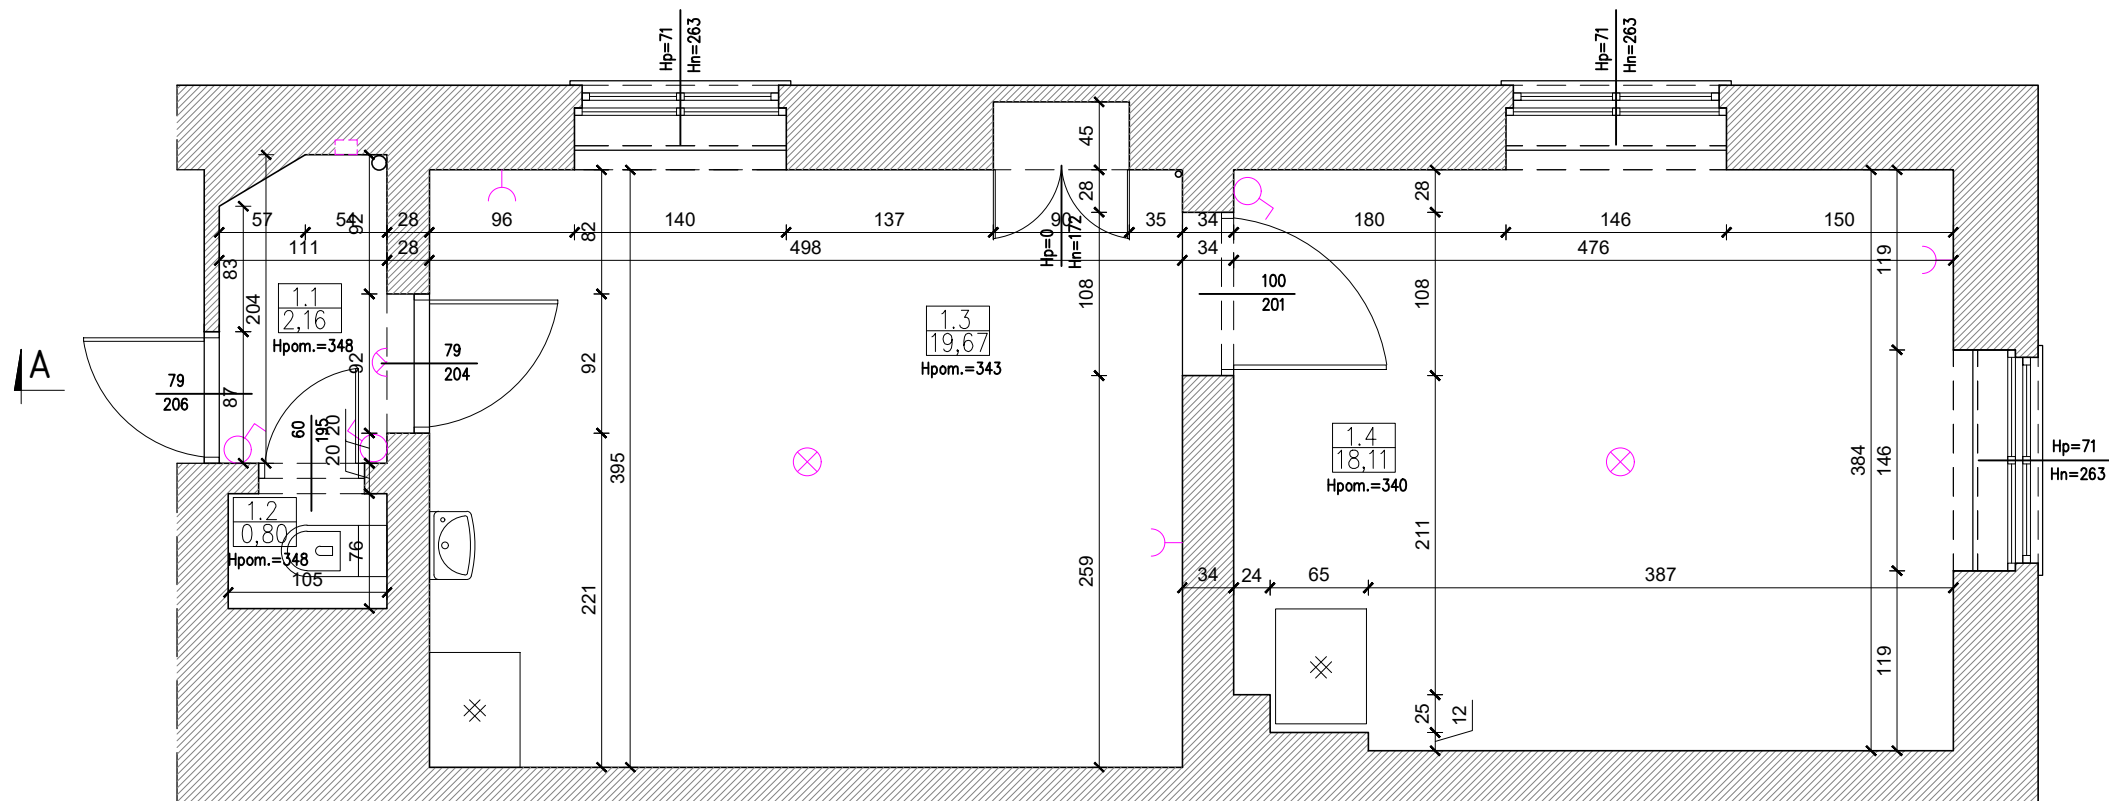

POW. UŻYTKOWA – MKW

1.1	POMIESZCZENIE 1
2,16	Parkiet
1.2	POMIESZCZENIE 2
0,8	Płyta wiórowa
1.3	POMIESZCZENIE 3
19,67	Płyta wiórowa
1.4	POMIESZCZENIE 4
18,11	Płyta wiórowa

ściana istniejąca


gniazdo elektryczne

łącznik pojedynczy

oświetlenie użytkowe

domofon

skrzynka elektryczna


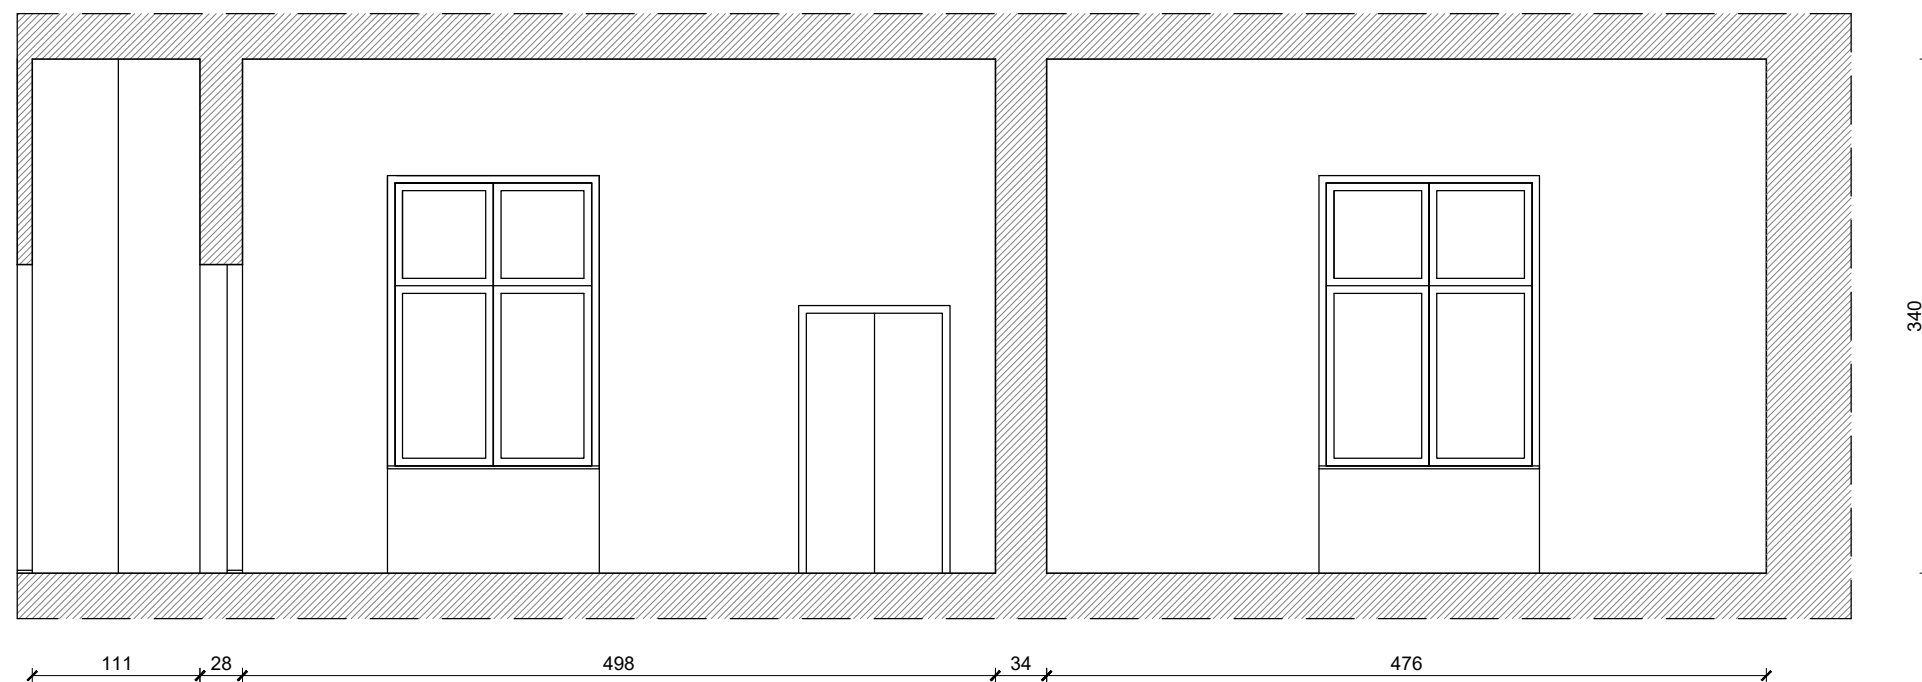


INWESTOR/INVESTOR:		NUMER PROJEKTU/PROJECT NUMBER: 0/777	
GMINA GŁUCHOŁĄZY UL. RYNEK 15 48-340 GŁUCHOŁĄZY		NUMER UMOWY/CONTRACT NUMBER:	
		Qbik s.c. Pracownia Architektoniczna 48-300 Nysa, ul. Partyzantów 5A/3 tel. +48 694 453 808	
OPRACOWANIE-OBJEKT/OBJECT:			
DOKUMENTACJA PROJEKTOWA MODERNIZACJI LOKALI MIESZKALNYCH NA TERENIE GMINY GŁUCHOŁĄZY -NOWY ŚWIĘTÓW 37A/3-			
FAZA PROJEKTU/PROJECT PHASE:		BRANŻA/BRANDH:	
PROJEKT ARCHITEKTONICZNO-BUDOWLANY		ARCHITEKTURA	
PROJEKTANT/DESIGNER:		PODPIS/SIGNATURE:	
mgr inż. arch. Dawid Waloszek		01/OPOKK/2009	
mgr inż. arch. Michał Kaczmarzyk			
mgr inż. arch. Alina Knobloch			
NAZWA RYSUNKU/DRAWING NAME:			
INWENTARYZACJA_RZUT I PRZEKRÓJ			
DATA/DATE:	NUMER RYSUNKU/DRAWING NUMBER:	INDEX:	SKALA/SCALE:
09.2025	101	A	1:50

1



2

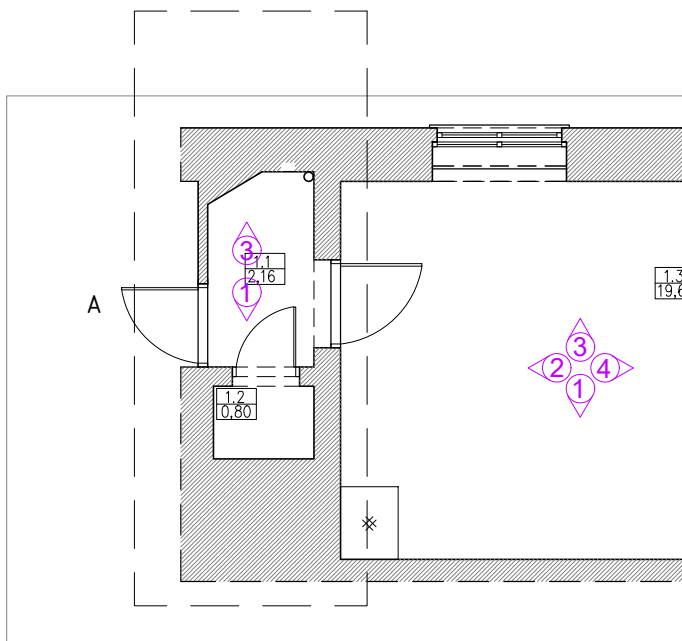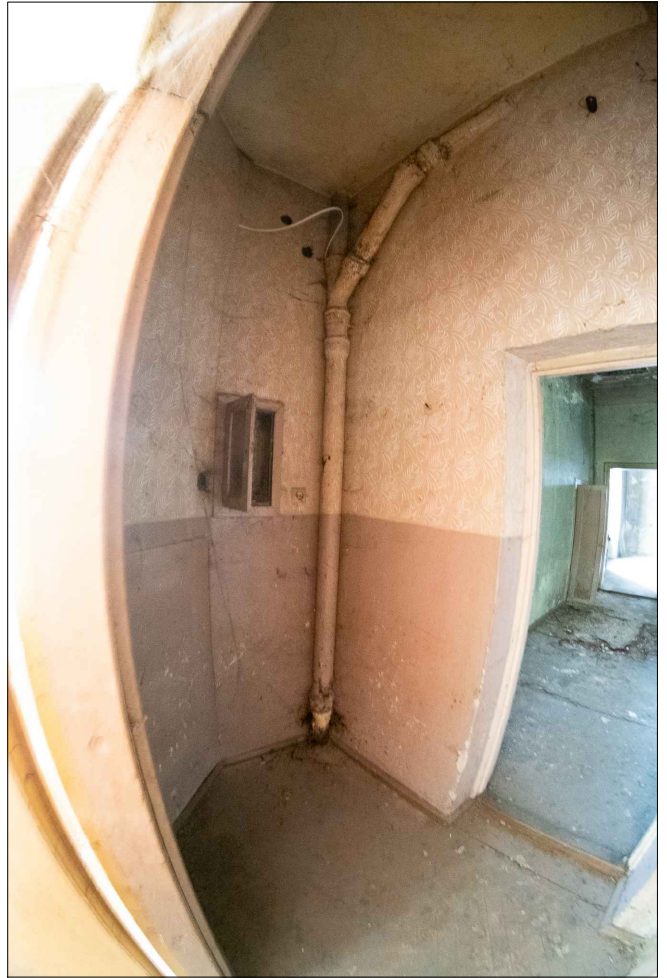


INWESTOR/INVESTOR:		GMINA GŁUCHOŁĄZY UL. RYNEK 15 48–340 GŁUCHOŁĄZY		NUMER PROJEKTU/PROJECT NUMBER: Q/777	
				NUMER UMOWY/CONTRACT NUMBER:	
		Qbik s.c. Pracownia Architektoniczna 48–300 Nysa, ul. Partyzantów 5A/3 tel. +48 694 453 808			
OPRACOWANIE–OBJEKT/OBJECT:					
DOKUMENTACJA PROJEKTOWA MODERNIZACJI LOKALI MIESZKALNYCH NA TERENIE GMINY GŁUCHOŁĄZY –NOWY ŚWIĘTÓW 37A/3–					
FAZA PROJEKTU/PROJECT PHASE:				BRANŻA/BANCH:	
PROJEKT ARCHITEKTONICZNO–BUDOWLANY				ARCHITEKTURA	
PROJEKTANT/DESIGNER:			NR UPRAWNIENIA/ CERTIFICATE NO.:		PODPIS/SIGNATURE:
mgr inż. arch. Dawid Waloszek			01/OPOKK/2009		
mgr inż. arch. Michał Kaczmarzyk					
mgr inż. arch. Alina Knobloch					
NAZWA RYSUNKU/DRAWING NAME:					
INWENTARYZACJA_DOKUMENTACJA FOTOGRAFICZNA					
DATA/DATE:		NUMER RYSUNKU/DRAWING NUMBER:		INDEX:	SKALA/SCALE:
09.2025		102		A	B.S.

1



2

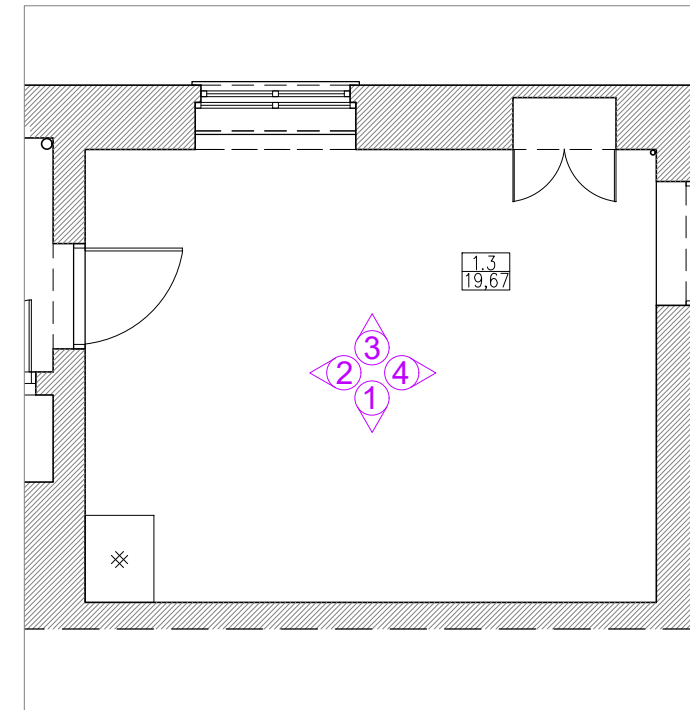

3



4




INWESTOR/INVESTOR:		GMINA GŁUCHOŁĄZY UL. RYNEK 15 48-340 GŁUCHOŁĄZY		NUMER PROJEKTU/PROJECT NUMBER: Q/777	
				NUMER UMOWY/CONTRACT NUMBER:	
		Qbik s.c. Pracownia Architektoniczna 48-300 Nysa, ul. Partyzantów 5A/3 tel. +48 694 453 808			
OPRACOWANIE-OBJEKT/OBJECT:					
DOKUMENTACJA PROJEKTOWA MODERNIZACJI LOKALI MIESZKALNYCH NA TERENIE GMINY GŁUCHOŁĄZY -NOWY ŚWIĘTÓW 37A/3-					
FAZA PROJEKTU/PROJECT PHASE:				BRANŻA/BRAND:	
PROJEKT ARCHITEKTONICZNO-BUDOWLANY				ARCHITEKTURA	
PROJEKTANT/DESIGNER:		NR UPRAWNIENIA/ CERTIFICATE NO.:		PODPIS/SIGNATURE:	
mgr inż. arch. Dawid Waloszek		01/OPOKK/2009			
mgr inż. arch. Michał Kaczmarzyk					
mgr inż. arch. Alina Knobloch					
NAZWA RYSUNKU/DRAWING NAME:					
INWENTARYZACJA_DOKUMENTACJA FOTOGRAFICZNA					
DATA/DATE:	NUMER RYSUNKU/DRAWING NUMBER:		INDEX:	SKALA/SCALE:	
09.2025	103		A	B.S.	

1



2

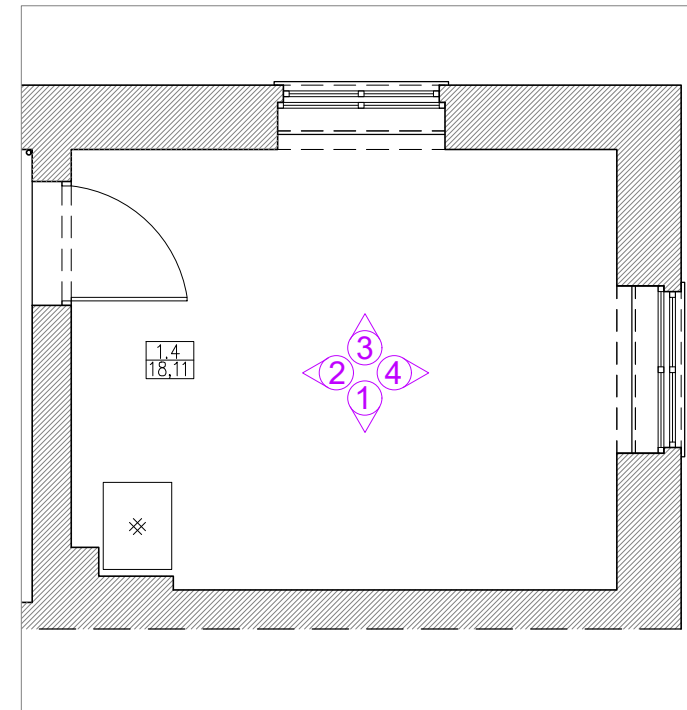


3



4




INWESTOR/INVESTOR:		GMINA GŁUCHOŁĄZY UL. RYNEK 15 48-340 GŁUCHOŁĄZY		NUMER PROJEKTU/PROJECT NUMBER: Q/777	
				NUMER UMOWY/CONTRACT NUMBER:	
		Qbik s.c. Pracownia Architektoniczna 48-300 Nysa, ul. Partyzantów 5A/3 tel. +48 694 453 808			
OPRACOWANIE-OBJEKT/OBJECT:					
DOKUMENTACJA PROJEKTOWA MODERNIZACJI LOKALI MIESZKALNYCH NA TERENIE GMINY GŁUCHOŁĄZY -NOWY ŚWIĘTÓW 37A/3-					
FAZA PROJEKTU/PROJECT PHASE:				BRANŻA/BRAND:	
PROJEKT ARCHITEKTONICZNO-BUDOWLANY				ARCHITEKTURA	
PROJEKTANT/DESIGNER:		NR UPRAWNIENIA/ CERTIFICATE NO.:		PODPIS/SIGNATURE:	
mgr inż. arch. Dawid Waloszek		01/OPOKK/2009			
mgr inż. arch. Michał Kaczmarzyk					
mgr inż. arch. Alina Knobloch					
NAZWA RYSUNKU/DRAWING NAME:					
INWENTARYZACJA_DOKUMENTACJA FOTOGRAFICZNA					
DATA/DATE:	NUMER RYSUNKU/DRAWING NUMBER:		INDEX:	SKALA/SCALE:	
09.2025	104		A	B.S.	

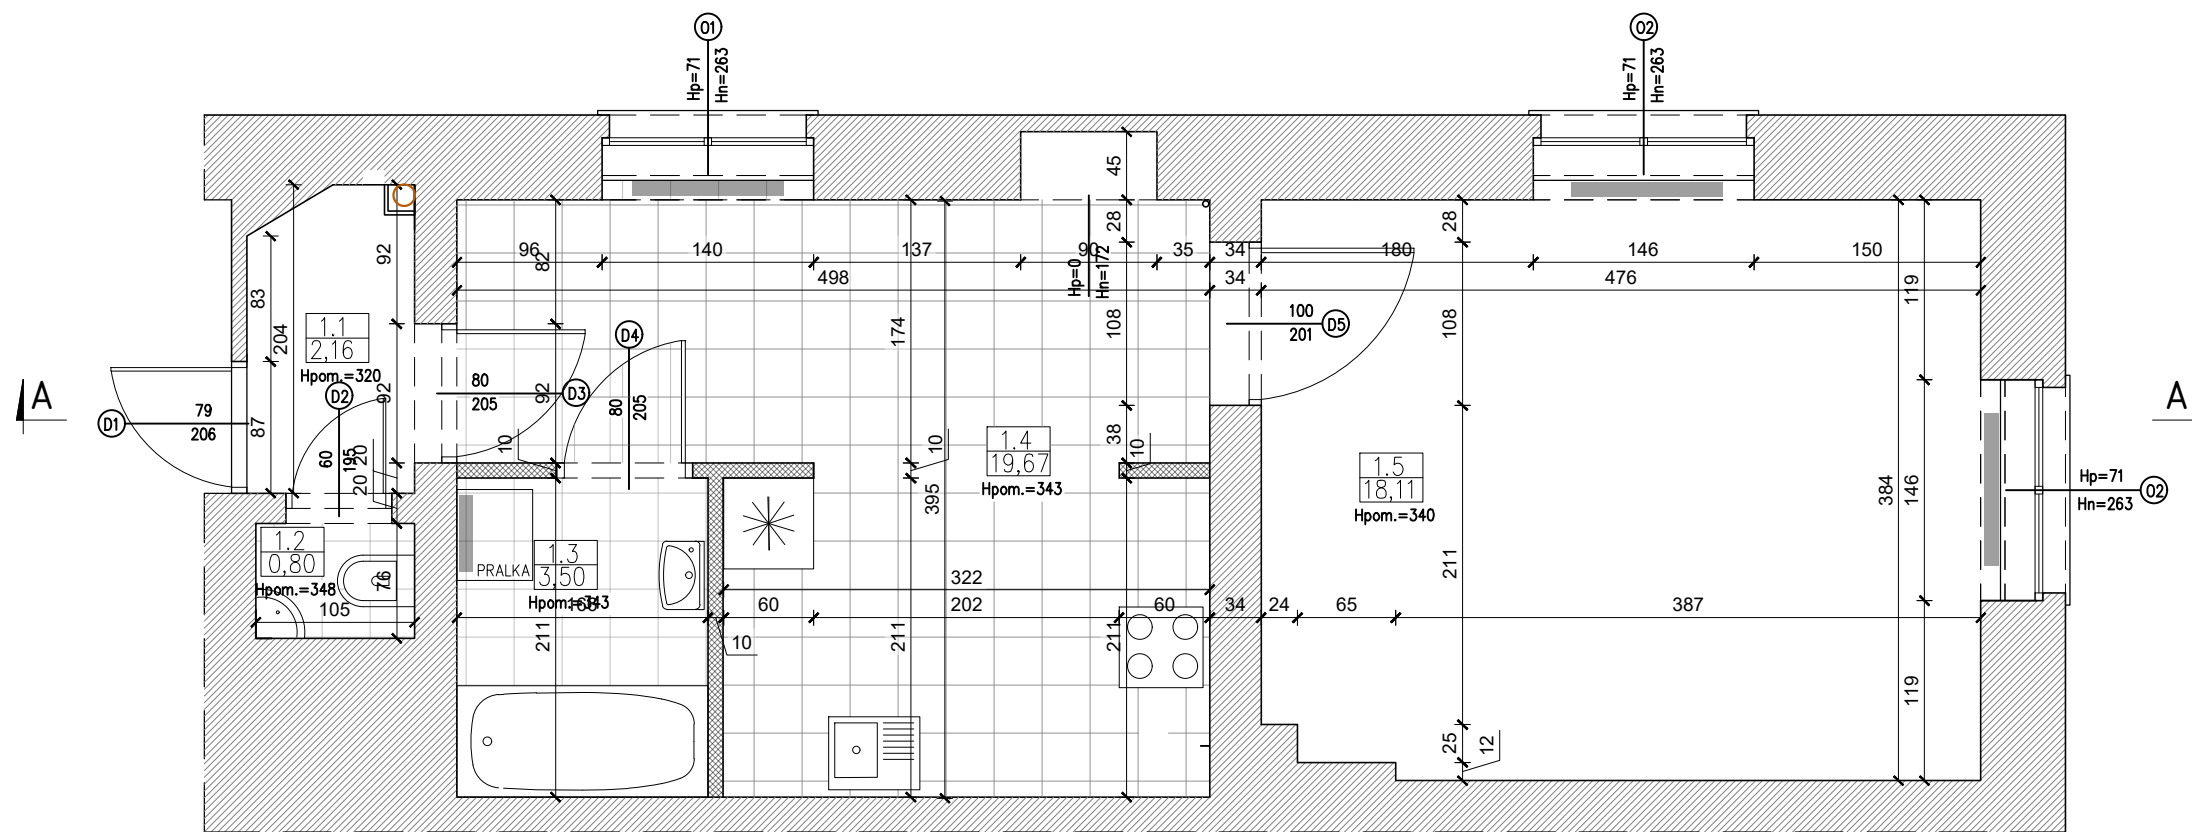


1.1	KOMUNIKACJA
2.16	Parkiet
1.2	TOALETA
0.80	Płytki ceramiczne
1.3	ŁAZIENKA
3.50	Płytki ceramiczne
1.4	ANEKS KUCHENNY
19.67	Płytki ceramiczne
1.5	POKÓJ
18.11	Panel PCV

- ściana istniejąca
- ściana projektowana w syst. suchej zabudowy
- grzejnik

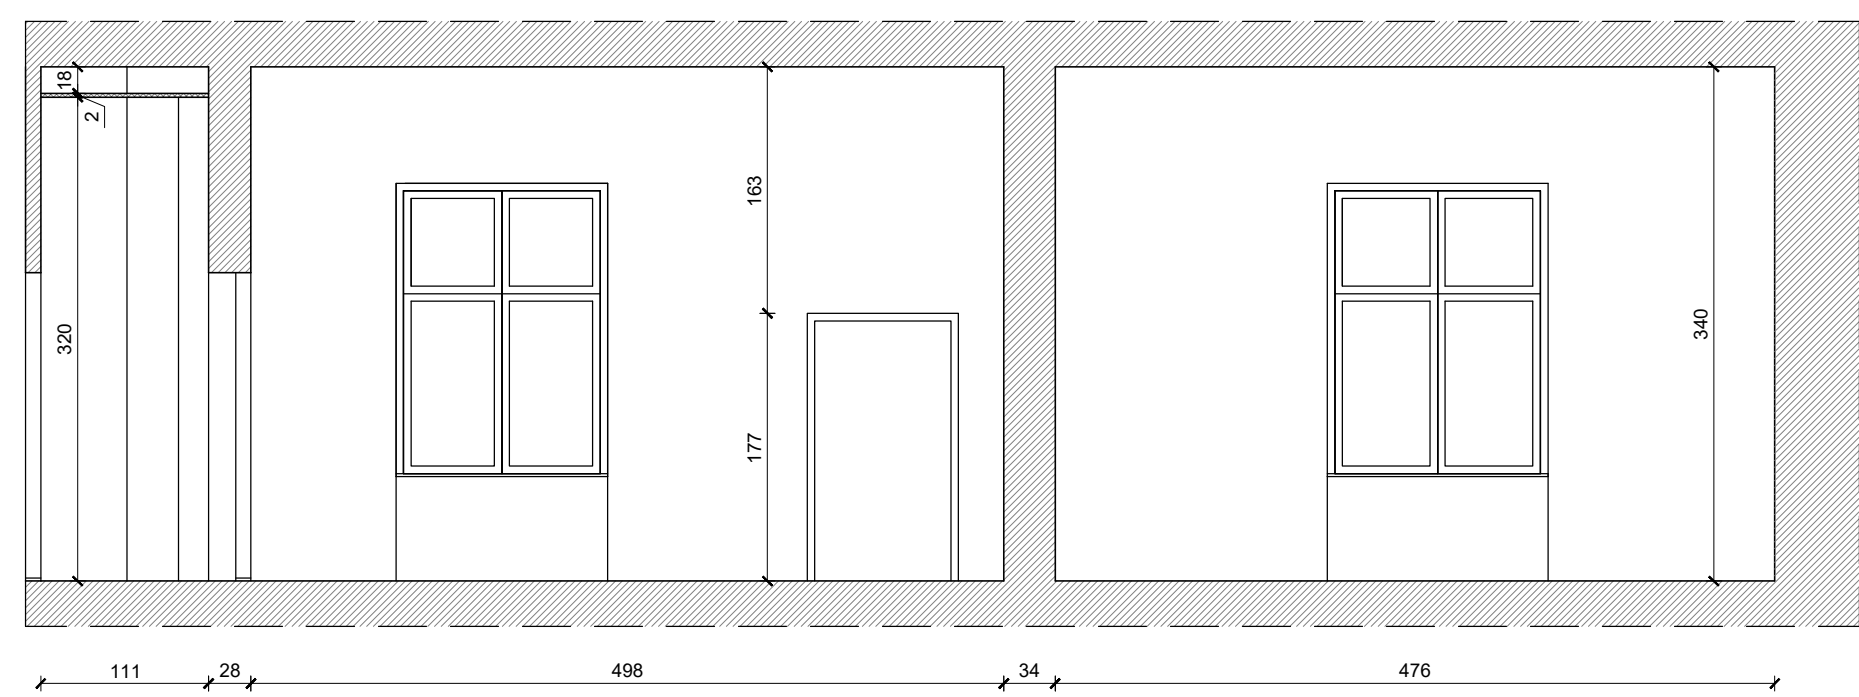


INWESTOR/INVESTOR:	GMINA GŁUCHOŁĄZY UL. RYNEK 15 48-340 GŁUCHOŁĄZY	NUMER PROJEKTU/PROJECT NUMBER: Q/777	NUMER UMOWY/CONTRACT NUMBER:
		Qbik s.c. Pracownia Architektoniczna 48-300 Nysa, ul. Partyzantów 5A/3 tel. +48 694 453 808	
OPRACOWANIE-OBJEKT/OBJECT: DOKUMENTACJA PROJEKTOWA MODERNIZACJI LOKALI MIESZKALNYCH NA TERENIE GMINY GŁUCHOŁĄZY -NOWY ŚWIĘTÓW 37A/3-			
FAZA PROJEKTU/PROJECT PHASE: PROJEKT ARCHITEKTONICZNO-BUDOWLANY		BRANŻA/BRANCH: ARCHITEKTURA	
PROJEKTANT/DESIGNER:	NR UPRAWNIENI/ CERTIFICATE NO.:	PODPIS/SIGNATURE:	
mgr inż. arch. Dawid Wołoszek	01/OPOKK/2009		
mgr inż. arch. Michał Kaczmarzyk			
mgr inż. arch. Alina Knobloch			
NAZWA RYSUNKU/DRAWING NAME: RZUT I PRZEKRÓJ			
DATA/DATE: 09.2025	NUMER RYSUNKU/DRAWING NUMBER: 105	INDEX: A	SKALA/SCALE: 1:50

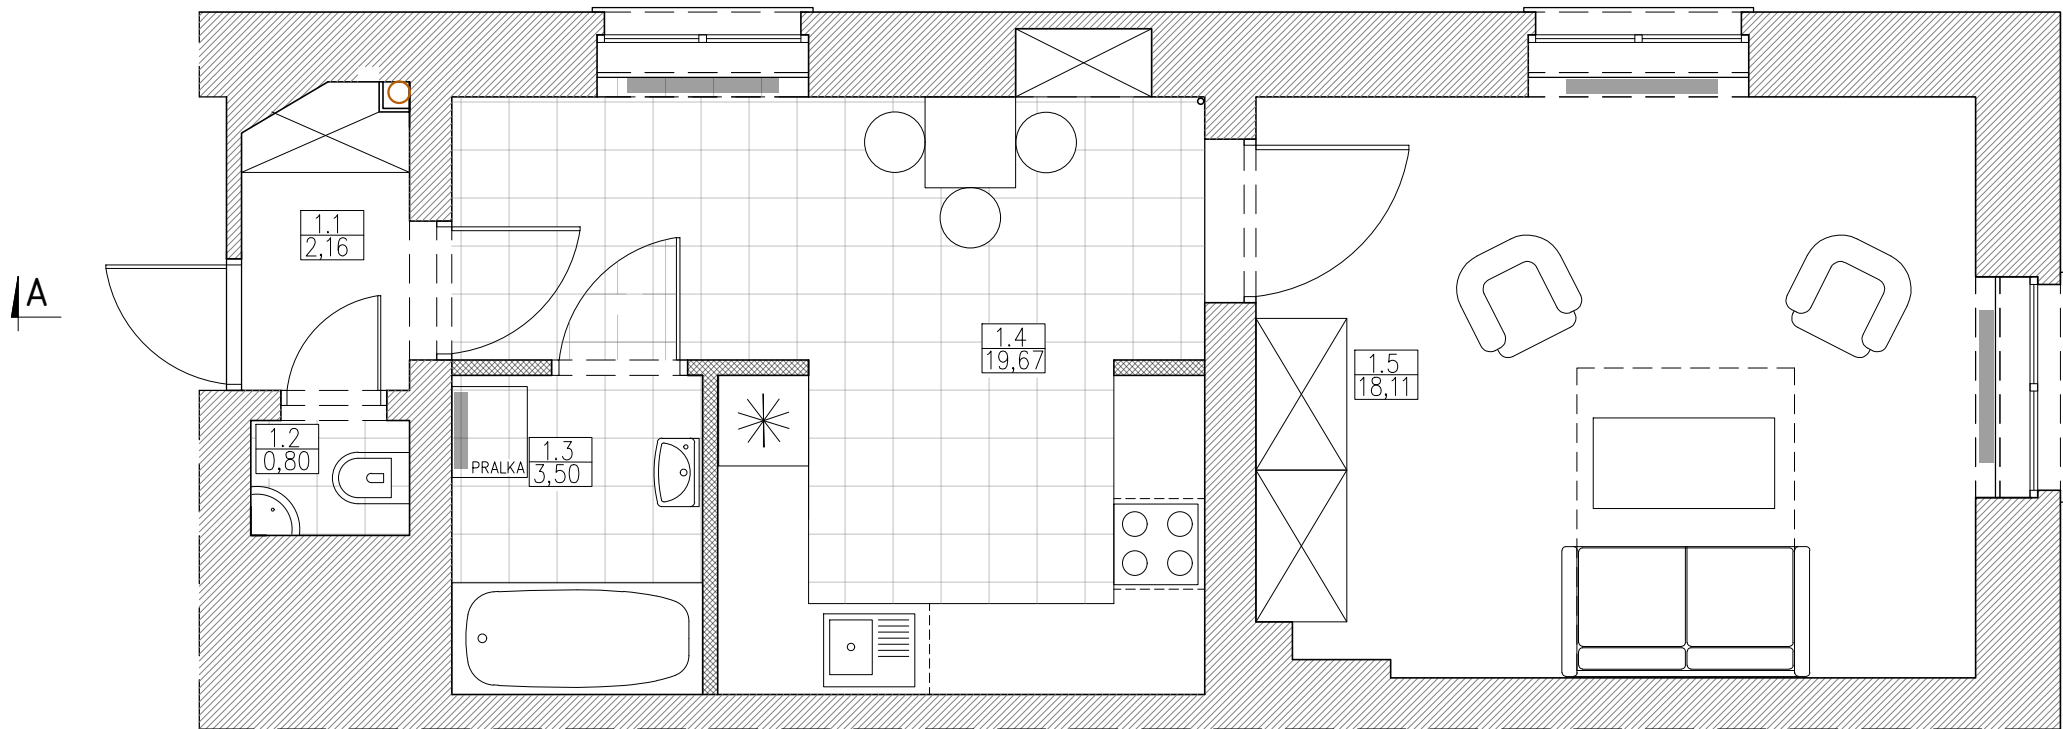

1.1	KOMUNIKACJA
2,16	Parkiet
1.2	TOALETA
0,80	Płytki ceramiczne
1.3	ŁAZIENKA
3,50	Płytki ceramiczne
1.4	ANEKS KUCHENNY
19,67	Płytki ceramiczne
1.5	POKÓJ
18,11	Panel PCV

INWESTOR/INVESTOR:		GMINA GŁUCHOŁĄZY UL. RYNEK 15 48-340 GŁUCHOŁĄZY		NUMER PROJEKTU/PROJECT NUMBER: 0/777	
				NUMER UMOWY/CONTRACT NUMBER:	
				Qbik s.c. Pracownia Architektoniczna 48-300 Nysa, ul. Partyzantów 5A/3 tel. +48 694 453 808	
OPRACOWANIE-OBJEKT/OBJECT:					
DOKUMENTACJA PROJEKTOWA MODERNIZACJI LOKALI MIESZKALNYCH NA TERENIE GMINY GŁUCHOŁĄZY -NOWY ŚWIĘTÓW 37A/3-					
FAZA PROJEKTU/PROJECT PHASE:				BRANŻA/BRANCH:	
PROJEKT ARCHITEKTONICZNO-BUDOWLANY				ARCHITEKTURA	
PROJEKTANT/DESIGNER:			NR UPRAWNIENI/ CERTIFICATE NO.:		PODPIS/SIGNATURE:
mgr inż. arch. Dawid Waloszek			01/OPOKK/2009		
mgr inż. arch. Michał Kaczmarzyk					
mgr inż. arch. Alina Knobloch					
NAZWA RYSUNKU/DRAWING NAME:					
ARANŻACJA					
DATA/DATE:		NUMER RYSUNKU/DRAWING NUMBER:		INDEX:	SKALA/SCALE:
09.2025		106		A	1:50

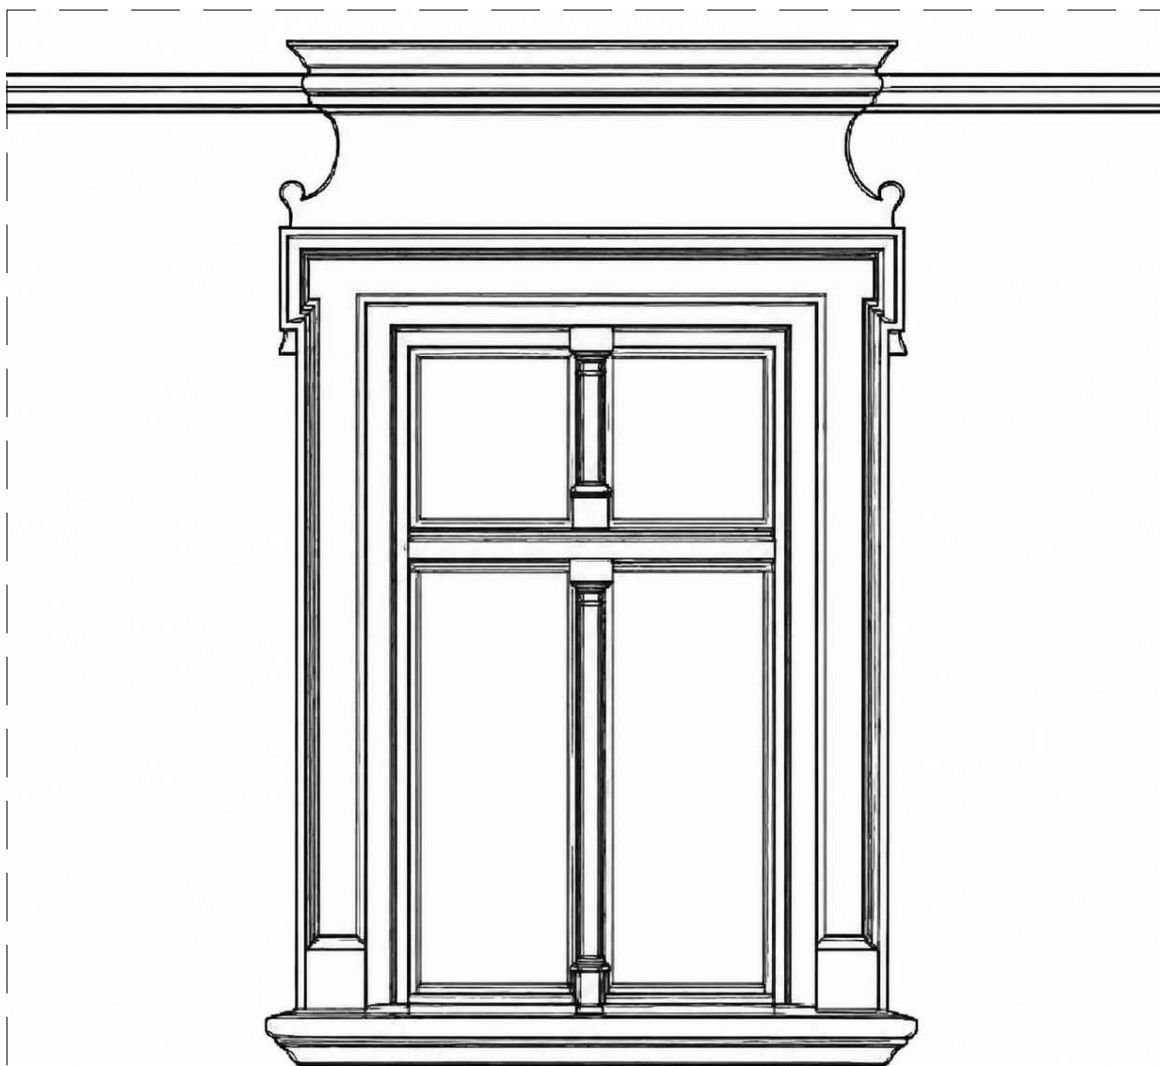


**stolarka okienna/drewniana/ o formach stylizowanych
kolorystyka ciemnobrązowa**

Fragment dokumentacji projektowej pn. "Projekt budowlany remontu elewacji wraz z kolorystyką" z 2015 roku, autorstwa mgr inż. arch. Elżbiety Kubik-Michalskiej, upr. bud. nr OKK/UpB/04/04, na podstawie której zostało wydane Pozwolenie nr 15/N/2016.

Stolarkę należy wykonać zgodnie z w.w. projektem.

INWESTOR/INVESTOR:		GMINA GŁUCHOŁAZY UL. RYNEK 15 48-340 GŁUCHOŁAZY		NUMER PROJEKTU/PROJECT NUMBER: Q/777	
				NUMER UMOWY/CONTRACT NUMBER:	
		Qbik s.c. Pracownia Architektoniczna 48-300 Nysa, ul. Partyzantów 5A/3 tel. +48 694 453 808			
OPRACOWANIE-OBJEKT/OBJECT: DOKUMENTACJA PROJEKTOWA MODERNIZACJI LOKALI MIESZKANYCH NA TERENIE GMINY GŁUCHOŁAZY -NOWY ŚWIĘTÓW 37A/3-					
FAZA PROJEKTU/PROJECT PHASE: PROJEKT TECHNICZNY				BRANŻA/BRANCH: ARCHITEKTURA	
PROJEKTANT/DESIGNER:		NR UPRAWNIEN/ CERTIFICATE NO.:		PODPIS/SIGNATURE:	
mgr inż. arch. Dawid Waloszek		01/OPOKK/2009			
mgr inż. arch. Michał Kaczmarzyk					
mgr inż. arch. Alina Knobloch					
NAZWA RYSUNKU/DRAWING NAME: STOLARKA OKIENNA					
DATA/DATE: 09.2025		NUMER RYSUNKU/DRAWING NUMBER: 107		SKALA/SCALE: B.S.	

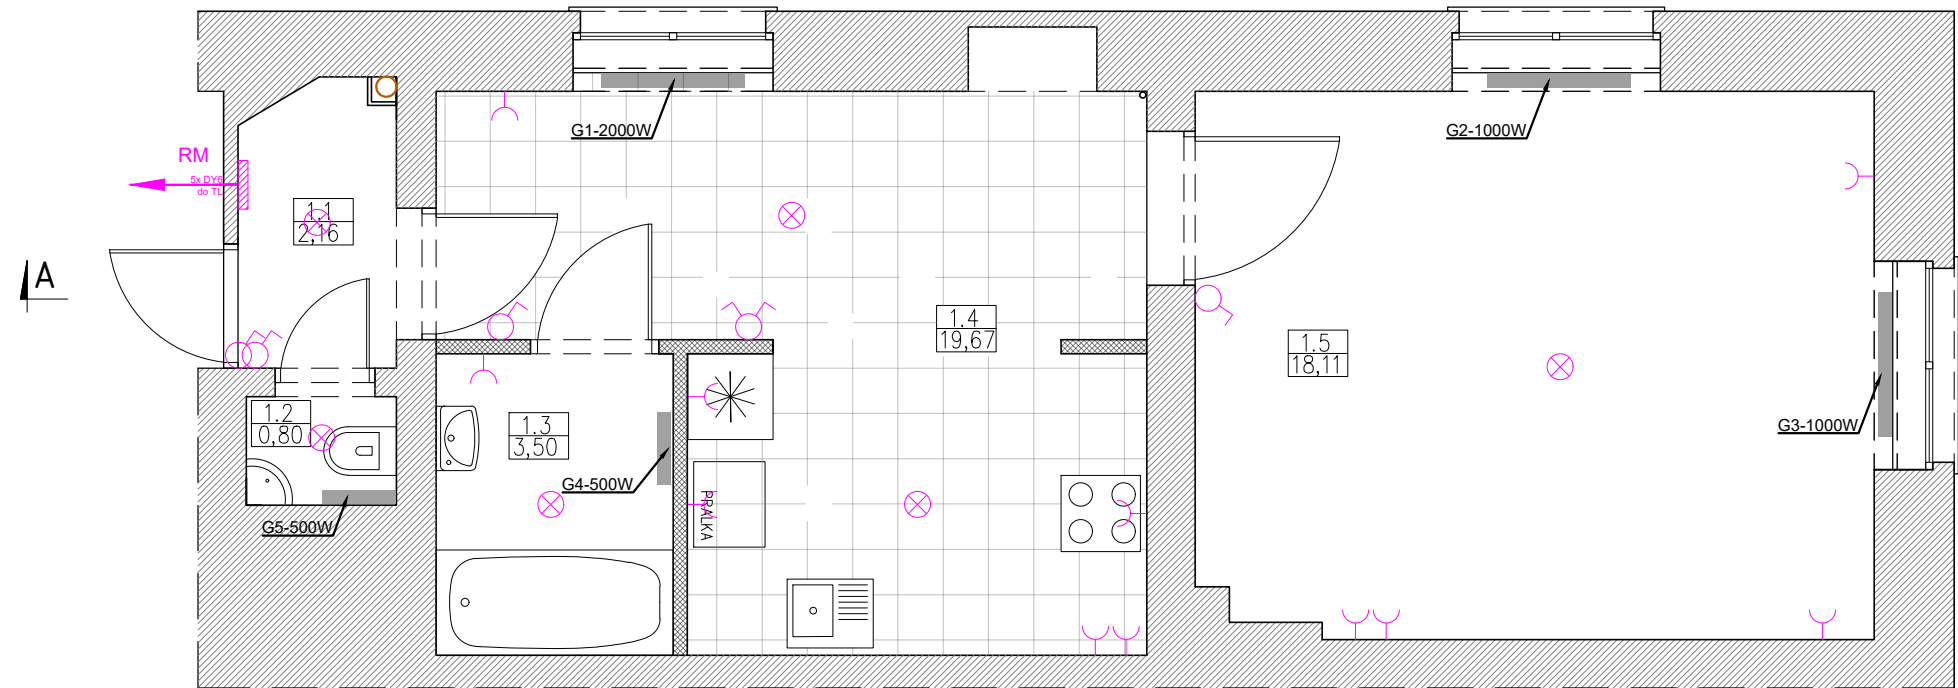

- gniazdo elektryczne
- łącznik pojedynczy
- łącznik podwójny
- oświetlenie użytkowe
- RM skrzynka elektryczna

Instalacja elektryczna centralnego ogrzewania

G1-G3 energooszczędny grzejnik elektryczny, konwektorowy, ścienny, regulacja temperatury 5°C - 30°C,

G4-G5 grzejnik, łazienkowy, pionowy, drabinka, elektryczny,

INWESTOR/INVESTOR:		GMINA GŁUCHOŁĄŻY UL. RYNEK 15 48-340 GŁUCHOŁĄŻY		NUMER PROJEKTU/PROJECT NUMBER: 0/777	
				NUMER UMOWY/CONTRACT NUMBER:	
				Qbik s.c. Pracownia Architektoniczna 48-300 Nysa, ul. Partyzantów 5A/3 tel. +48 694 453 808	
OPRACOWANIE-OBJEKT/OBJECT:					
DOKUMENTACJA PROJEKTOWA MODERNIZACJI LOKALI MIESZKANYCH NA TERENIE GMINY GŁUCHOŁĄŻY -NOWY ŚWIĘTÓW 37A/3-					
FAZA PROJEKTU/PROJECT PHASE:				BRANŻA/BRANCH:	
PROJEKT TECHNICZNY				ELEKTRYCZNA	
PROJEKTANT/DESIGNER:			NR UPRAWNIENIA/ CERTIFICATE NO.:		PODPIS/SIGNATURE:
mgr inż. Józef Radomański			265/87/0p		
mgr inż. arch. Michał Kaczmarzyk					
mgr inż. arch. Alina Knobloch					
NAZWA RYSUNKU/DRAWING NAME:					
PLAN INSTALACJI ELEKTRYCZNYCH					
DATA/DATE:		NUMER RYSUNKU/DRAWING NUMBER:		INDEX:	SKALA/SCALE:
09.2025		201		A	1:50

**Dodatkowe zabezpieczenie od porażeń:
SAMOCZYNNE WYŁĄCZENIE NAPIĘCIA**

INWESTOR/INVESTOR:		GMINA GŁUCHOŁĄZY UL. RYNEK 15 28-340 GŁUCHOŁĄZY		NUMER PROJEKTU/PROJECT NUMBER: 0/777	
				NUMER UMOWY/CONTRACT NUMBER:	
 Qbik s.c.		Qbik s.c. Pracownia Architektoniczna 48-300 Nysa, ul. Partyzantów 5A/3 tel. +48 694 453 808			
OPRACOWANIE-OBJEKT/OBJECT:					
DOKUMENTACJA PROJEKTOWA MODERNIZACJI LOKALI MIESZKANYCH NA TERENIE GMINY GŁUCHOŁĄZY -NOWY ŚWIĘTÓW 37A/3-					
FAZA PROJEKTU/PROJECT PHASE:				BRANŻA/BRANCH:	
PROJEKT TECHNICZNY				ELEKTRYCZNA	
PROJEKTANT/DESIGNER:			NR UPRAWNIENI/ CERTIFICATE NO.:	PODPIS/SIGNATURE:	
mgr inż. Józef Radomański			265/87/Op		
mgr inż. arch. Michał Kaczmarzyk					
mgr inż. arch. Alina Knobloch					
NAZWA RYSUNKU/DRAWING NAME:					
SCHEMAT INSTALACJI ELEKTRYCZNYCH					
DATA/DATE:		NUMER RYSUNKU/DRAWING NUMBER:		INDEX:	SKALA/SCALE:
09.2025		202		A	B.S.



INWESTOR/INVESTOR:		GMINA GŁUCHOŁĄZY UL. RYNEK 15 48-340 GŁUCHOŁĄZY		NUMER PROJEKTU/PROJECT NUMBER: 0/777	
				NUMER UMOWY/CONTRACT NUMBER:	
 Qbik s.c.		Qbik s.c. Pracownia Architektoniczna 48-300 Nysa, ul. Partyzantów 5A/3 tel. +48 694 453 808			
OPRACOWANIE - OBJECT/OBJECT:					
DOKUMENTACJA PROJEKTOWA MODERNIZACJI LOKALI MIESZKALNYCH NA TERENIE GMINY GŁUCHOŁĄZY -NOWY ŚWIĘTÓW 37A/3-					
FAZA PROJEKTU/PROJECT PHASE:				BRANŻA/BRANCH:	
PROJEKT TECHNICZNY				SANITARNA	
PROJEKTANT/DESIGNER:		NR UPRAWNIENI/ CERTIFICATE NO.:		PODPIS/SIGNATURE:	
mgr inż. Renata Schreck		573/01			
mgr inż. arch. Michał Kaczmarzyk					
mgr inż. arch. Alina Knobloch					
NAZWA RYSUNKU/DRAWING NAME:					
SCHEMAT INSTALACJI SANITARNYCH					
DATA/DATE:		NUMER RYSUNKU/DRAWING NUMBER:		SKALA/SCALE:	
09.2025		301		A 1:50	